



Comune di Omegna

Provincia del Verbano Cusio Ossola

ea

VERBALE DI DELIBERAZIONE DEL CONSIGLIO COMUNALE N. 59

Sessione straordinaria Seduta pubblica di prima convocazione del 28/06/2011

Verbale letto, approvato e sottoscritto

IL PRESIDENTE
dr. Giorgio Spadaccini

IL SEGRETARIO GENERALE
dr. Marco Stoppini



REFERTO DI PUBBLICAZIONE

Certifico io sottoscritto Segretario Generale su conforme dichiarazione del Messo che copia della presente deliberazione viene pubblicata all'Albo Pretorio Comunale per 15 giorni consecutivi dal

8 LUG. 2011

IL SEGRETARIO GENERALE
dr. Marco Stoppini



CERTIFICATO DI ESECUTIVITA'

Questa deliberazione è divenuta esecutiva

il _____

ai sensi dell'art.134, comma 3,
D.Lgs. 18/8/2000 n° 267

IL SEGRETARIO GENERALE
dr. Marco Stoppini

OGGETTO

Approvazione convenzione destinazione parcheggi L.L. Buozzi, area zona Pronto Soccorso ASL VCO.

L'anno duemilaundici addi ventotto del mese di giugno alle ore venti e minuti quarantacinque nella sala delle adunanze, previa convocazione con avvisi scritti, tempestivamente notificati, si è riunito il Consiglio Comunale.

All'appello nominale risultano:

Sig. Sindaco QUARETTA ANTONIO -

Presenti

Si

Sigg. Consiglieri:

- 1 BUZIO ALBERTO - Consigliere-----
- 2 BUZIO ROBERTO - Consigliere-----
- 3 CARBONE IURI - Consigliere-----
- 4 EMPOLESI MAURO - Consigliere-----
- 5 FORNARO FEDERICO - Consigliere-----
- 6 IOB FABIO - Consigliere-----
- 7 LUCCHINI FRANCO - Consigliere-----
- 8 MANZOTTI VALENTINO - Consigliere---
- 9 MASOERO MANUEL - Consigliere-----
- 10 METE ANTONIO - Consigliere-----

Presenti

Si

Presenti

- 11 OLIVERI ROSARIO - Consigliere----- Si
- 12 PERRONE FRANCESCO - Consigliere-- Si
- 13 PILONI RAFFAELA - Consigliere----- Si
- 14 POZZI FERRUCCIO - Consigliere----- Si
- 15 QUARA ANDREA - Consigliere----- Si
- 16 RICCA DIEGO - Consigliere----- Si
- 17 SPADACCINI GIORGIO - Consigliere---- Si
- 18 VARALLO ROSA RITA - Consigliere----- Si
- 19 VISCONTI GERMANO - Consigliere----- Si
- 20 VITALI ANTONIO - Consigliere----- Si

(Presenti n. 19)

Sigg. Assessori

- 1 LAPIDARI GIULIO - Vice Sindaco-----
- 2 BISOGGIO SERGIO - Assessore-----
- 3 COMAZZI MARIA GIULIA - Assessore----
- 4 FRANZA VINCENZO - Assessore-----

Presenti

Si

Presenti

- 5 SONGA LUIGI - Assessore----- No
- 6 STRADA STEFANO - Assessore----- Si
- 7 ZARETTI PAOLO - Assessore----- Si

Assiste alla seduta il Segretario Generale dr. Marco Stoppini.

Il Presidente Sig. dr. Giorgio Spadaccini riconosciuta legale l'adunanza, dichiara aperta la seduta.

ea

[Signature]

[Signature]

IL CONSIGLIO COMUNALE

Premesso che:

- In data 24 maggio 2010, con nota prot. 9.818, veniva inoltrata richiesta di istituzione di posteggi da riservare ai veicoli in uso a pazienti "oncologici" nei pressi dell'entrata del Pronto Soccorso del presidio ospedaliero "Madonna del Popolo" sito in L.L. Buoizzi, da parte dei pazienti stessi che, per le terapie cui sono sottoposti, hanno difficoltà di mobilità, in particolar modo, al termine delle selle stesse;
- In data 11 dicembre 2010, con nota prot. 23.282, il Sindaco di Omegna richiedeva all'A.S.L. 14 VCO di valutazione per una diversa destinazione delle aree di parcheggio asserviti ai mezzi di emergenza o di igiene pubblica, posti in adiacenza all'edificio ospedaliero, tenendo conto delle esigenze dei pazienti che si recano per cure presso gli ambulatori dialisi ed oncologia, proponendo il tipo di soluzione che si era andati ad individuare ed alla relativa bozza di convenzione che li disciplinasse;
- In data 11 marzo 2011, con nota Prot. 18.088 CM\sp, la A.S.L. 14 VCO Soc Affari Legali e Patrimoniali, accettava ed integrava la citata bozza di convenzione, corredata da relativa planimetria;

Tutto ciò premesso:

- Visto il parere favorevole espresso in merito dalla III^a Commissione Consigliare nella seduta del 22 giugno 2011;
- Dato atto che è stato acquisito il parere favorevole del responsabile del servizio;
- Dato atto che è stato acquisito il parere favorevole di regolarità tecnica reso ai sensi Art. 49 comma 1 del T.U. Enti Locali D. Lgs n° 267 del 18 agosto 2000.

Con voti unanimi favorevoli espressi in forma palese dai 19 Componenti presenti e votanti,

DELIBERA

- 1- di approvare la allegata bozza di Convenzione, costituita da 9 articoli e dalla relativa planimetria, che viene a formare parte integrante e sostanziale del presente provvedimento;

La presente deliberazione è dichiarata di immediata eseguibilità, con voti unanimi favorevoli espressi in forma palese dai 19 Componenti presenti e votanti, ai sensi dell'art. 134, comma 4°, del T.U. approvato con D.L.gs 18.8.2000 N. 267.

BOZZA DI CONVENZIONE

Fra il Comune di Omegna, con sede in Omegna, Piazza XXIV Aprile, codice fiscale 00422730036, in persona del _____ e l'Azienda Sanitaria Locale 14, con sede in Verbania, _____, per la gestione dei cinque stalli di parcheggio, individuati sul foglio ___ mappale 750 ed adiacenti all'ingresso del D.E.A. (Pronto Soccorso), su area di proprietà dell'ASL 14

RILEVATO

che, con la dislocazione del centro per cure oncologiche sul lungo lago Buoizzi, all'altezza dell'intersezione con la via Novara, in un tratto privo di parcheggi adiacente ad una zona ad alta richiesta di posti sosta durante tutto l'arco della giornata, si è venuto a creare disagio alle persone che accedono alle cure del centro stesso;

che i parcheggi più accessibili sono i cinque ad oggi genericamente riservati al Pronto Soccorso;

CONSIDERATO

che opportunamente si possono destinare i cinque parcheggi citati in premessa alle persone che si recano presso il centro cure oncologiche, per riservarne altri quattro, nell'area adiacente alla mensa dell'ospedale, ad oggi destinati a sosta con disco orario per la durata di un'ora, al Pronto Soccorso.

VISTA

La necessità, al fine di poter esercitare il controllo previsto dall'articolo 11 del D. Lgs. 30 aprile 1992, n. 285 e successive modificazioni, che venga affidata al Comune da parte dell'ASL la conduzione dei parcheggi, destinando l'area ad uso pubblico.

Il Comune di Omegna e L'ASL 14 convengono quanto segue:

art. 1 Oggetto della convenzione

la presente convenzione ha per oggetto la destinazione ad uso pubblico dell'area adiacente all'entrata del Pronto Soccorso in Omegna, lungolago Bruno Buoizzi, meglio individuata al Fg ___ Mappale 750 come risulta dall'allegata planimetria, tutt'ora genericamente riservata alla sosta dei veicoli del Pronto Soccorso, onde consentire l'adozione da parte del Comune di Omegna di ordinanza per la destinazione di tali parcheggi alla sosta riservata alle persone che accedono alle cure presso il centro oncologico, nonché per riservare quattro stalli di sosta, sempre sul lungolago Bruno Buoizzi, alla sosta dei veicoli al servizio del Pronto Soccorso.

art. 2 Oneri a carico del Comune di Omegna.

Il Comune di Omegna si impegna a porre in opera, mantenere e modificare tutta la segnaletica verticale ed orizzontale riguardante le aree di parcheggio oggetto di tale convenzione, ed a fornire al centro oncologico un numero sufficiente di contrassegni vidimati e firmati per la gestione delle soste.

art. 3 Oneri a carico dell'ASL 14

L'Asl 14 si impegna a destinare ad uso pubblico la porzione di area da destinare ai parcheggi per le persone che accedono alle cure presso il centro oncologico, ed a provvedere alla distribuzione e ritiro degli speciali contrassegni forniti dal Comune agli aventi diritto.

art. 4 durata della convenzione

la durata della presente convenzione è fissata in anni cinque decorrenti dalla stipula del presente atto; per l'eventuale rinnovo si procederà con apposite deliberazioni degli Enti sottoscrittori.

art. 5 revoca o modifica della destinazione dei parcheggi e delle aree di sosta.

La diversa disciplina delle aree oggetto della presente convenzione dovrà essere approvata congiuntamente con atti deliberativi degli Enti sottoscrittori.

Art. 6 riconsegna delle aree di parcheggio.

Alla cessazione degli effetti della presente convenzione Il Comune di Omegna riconsegnerà la piena proprietà dell'area adiacente al Pronto Soccorso, provvedendo alla disinstallazione della segnaletica verticale ed orizzontale.

Art.: 7 responsabilità civile.

L'eventuale responsabilità civile per atti o fatti inerenti e/o conseguenti alla gestione dei parcheggi grava esclusivamente sul Comune di Omegna.

Art. 8 controversie in ordine alla presente convenzione.

Tutte le controversie che dovessero insorgere relativamente al contenuto della presente convenzione saranno deferita al Foro di Verbania.

Art. 9 spese del presente atto.

Le spese di stipulazione del presente atto e di ogni altra inerente e conseguente all'atto stesso sono a carico del Comune di Omegna.



REGIONE PIEMONTE

CITTA' DI OMEGNA

Provincia del Verbano Cusio Ossola

Progetto **SISTEMAZIONE AREA PARCHEGGI
PRESSO LABORATORIO ANALISI ASL**

Planimetria

SCALA:	1: 200
DATA:	aprile 2011
AGG:	

Esistente

Pronto Soccorso

OSPEDALE

posteggi per disabili

posteggi pubblici con disco arancio

lungo lago Buozzi

STOP

laboratori analisi ASL

posteggi riservati pronto soccorso

posteggi in progetto

OSPEDALE

Modifica

Pronto Soccorso

posteggi per disabili

posteggi riservati pronto soccorso


lungo lago Buozzi


STOP

laboratori analisi ASL

posteggi riservati oncologia

posteggi in progetto

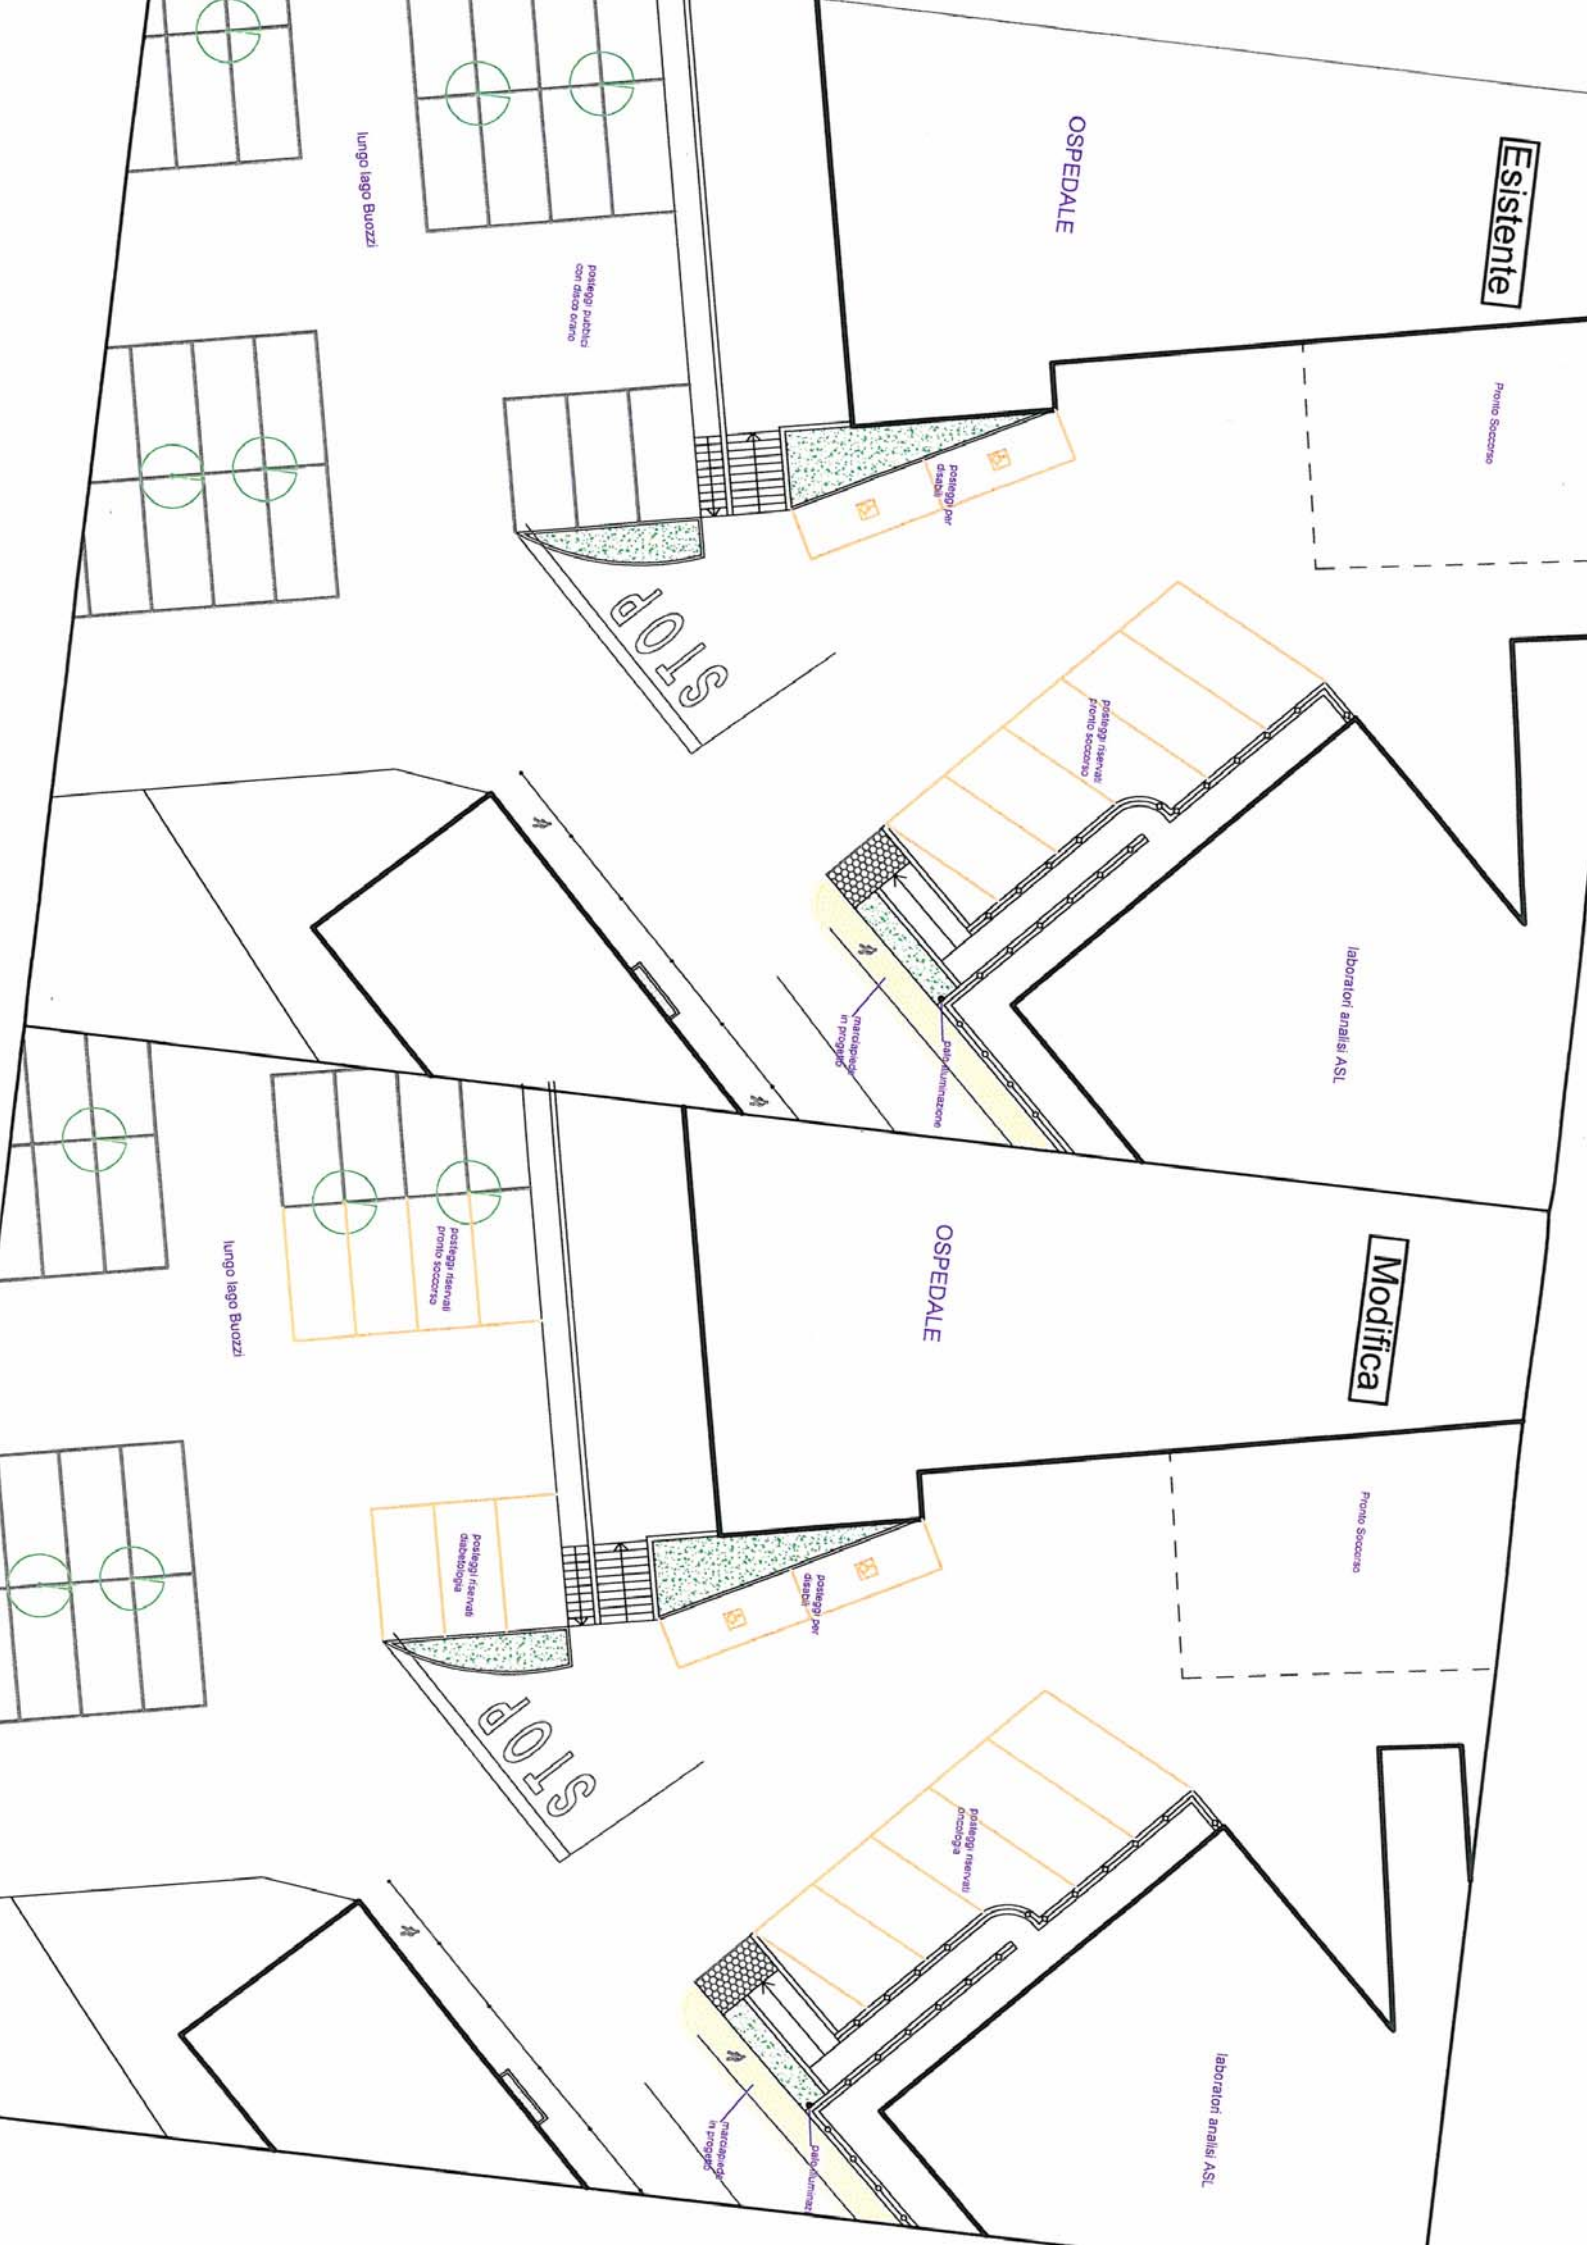

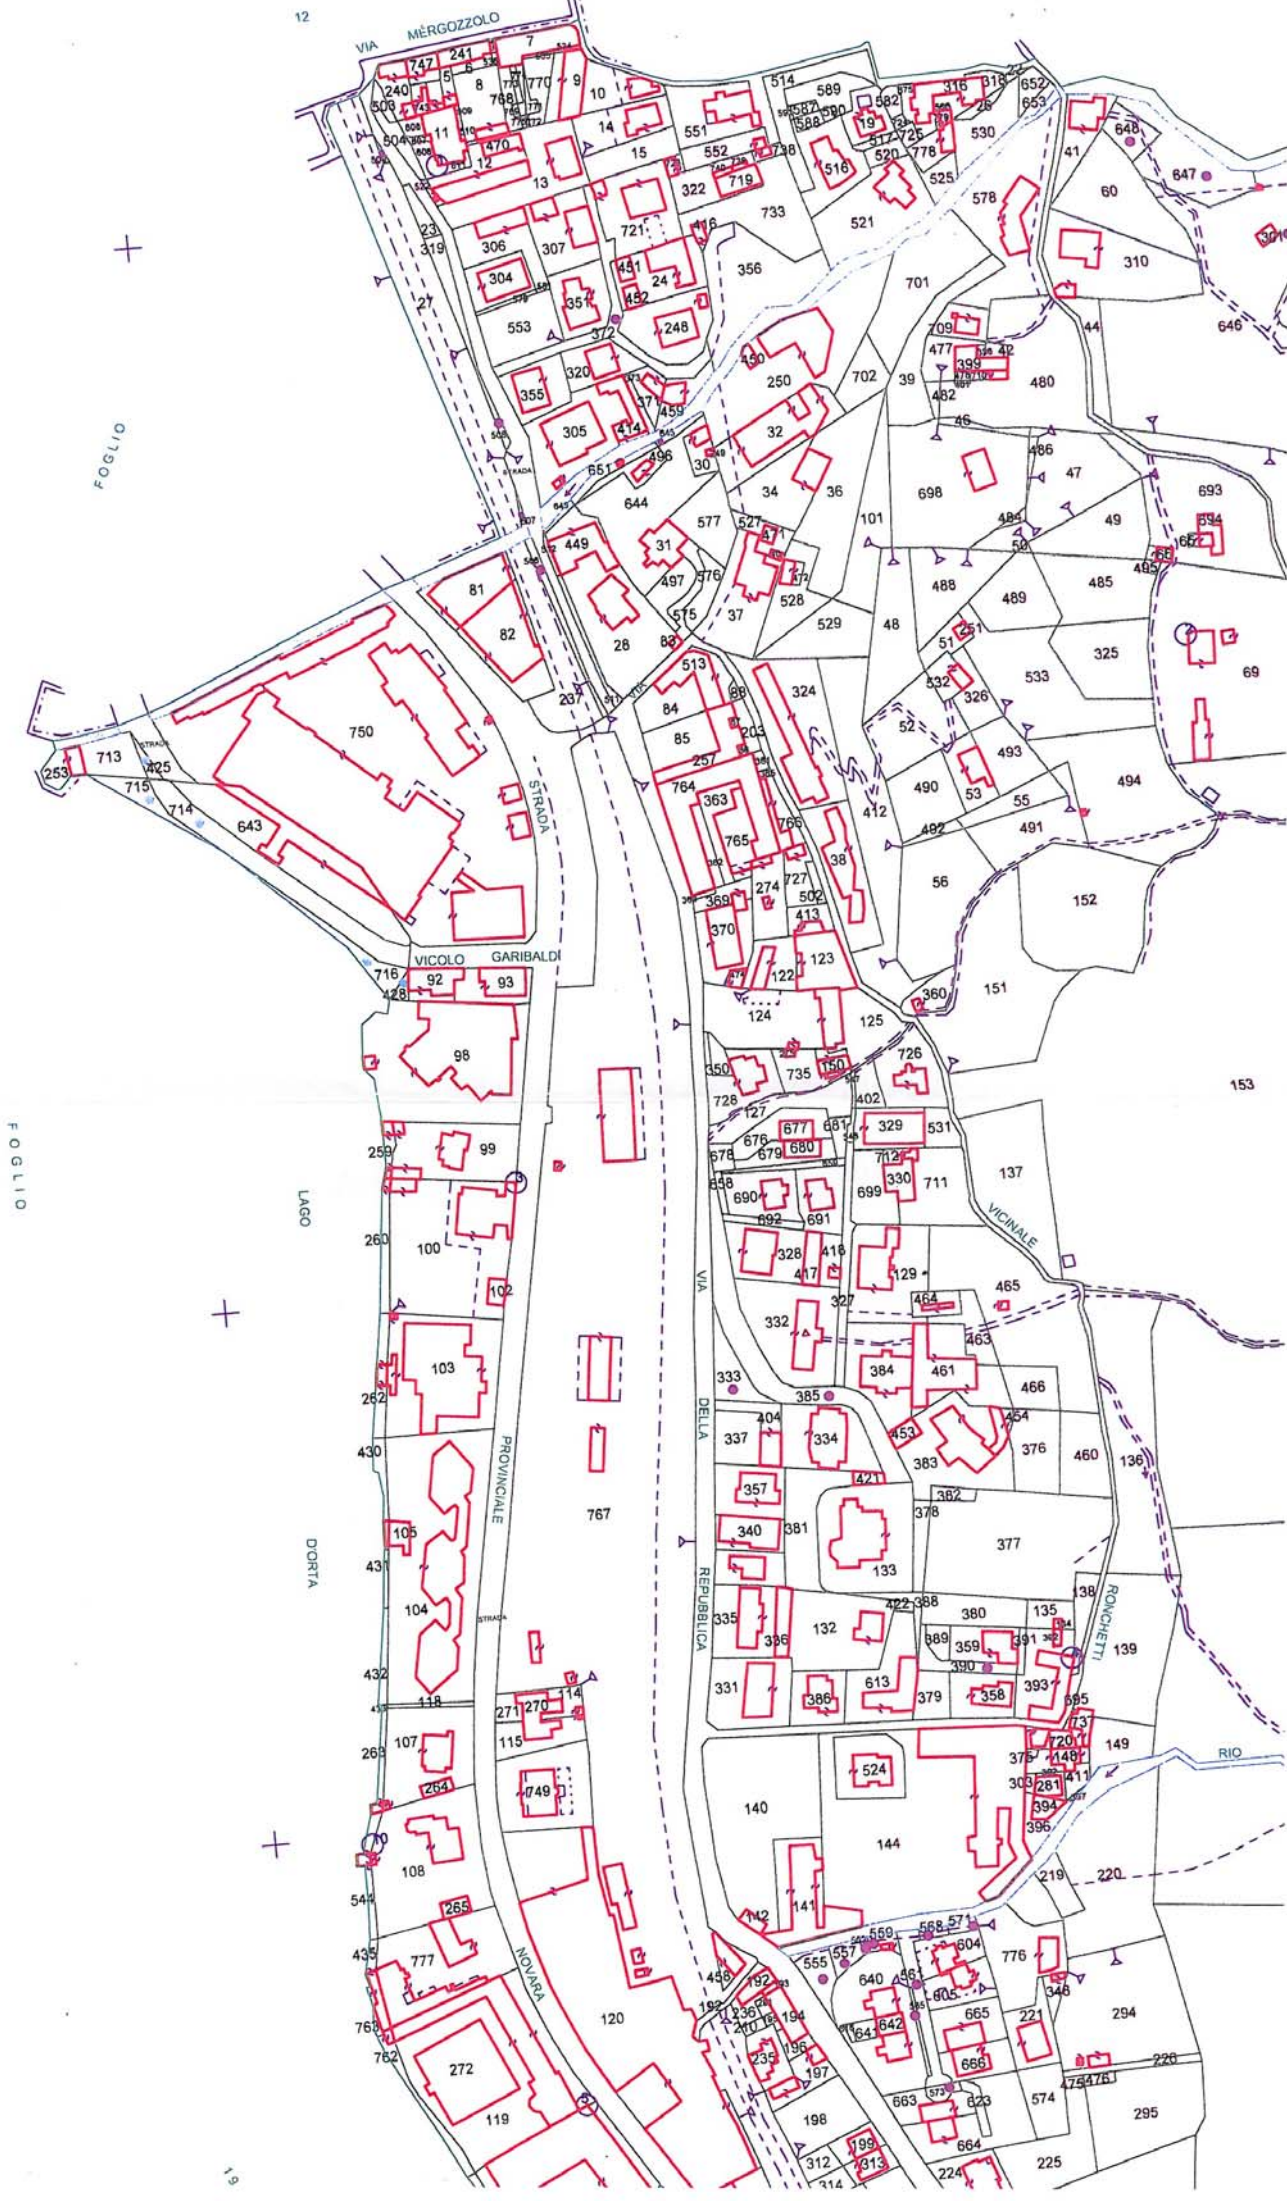

FOGLIO

FOGLIO

LAGO

DORTA

NOVARA

VIA MERGOZZOLO

STRADA

VICOLO GARIBALDI

VIA DELLA REPUBBLICA

VICINALE

RONCHIETTI

RIO