

**A.S.L. V.C.O.**

Azienda Sanitaria Locale  
del Verbano Cusio Ossola

Sede legale : Via Mazzini, 117 - 28887 Omegna (VB)  
Tel. +39 0323.5411 0324.4911 fax +39 0323.643020  
e-mail: protocollo@pec.aslvco.it - www.aslvco.it

P.I./Cod.Fisc. 00634880033

### SOC FARMACIA

Sede legale :Via Mazzini, 117 – 28887 Omegna (VB)  
Sede Operativa Omegna Tel 0323 868342 Fax 0323 868326 e-mail : farmterr@aslvco.it  
Sede Operativa Verbania Tel 0323 541299 Fax 0323 541358 e-mail : farmosp.vb@aslvco.it  
Sede Operativa Domodossola Tel 0324 491296 Fax 0324 248425 e-mail: dipfarm@aslvco.it

Prot. N. 23969116

Omegna, li 18 APR. 2016

Spett.le  
Ufficio Protocollo A.S.L. VCO  
Sede

Oggetto: trasferimento locali Farmacia di Gravellona Toce snc

Si trasmette, con preghiera di affissione per **giorni quindici** all'Albo dell'A.S.L., secondo quanto disposto dall'art. 1 della L. 362/91, copia della lettera prot. 0023110/16 del 13.04.2016 della Farmacia di Gravellona Toce snc per l'autorizzazione al trasferimento dei locali della Farmacia.

In attesa di ritorno della documentazione munita degli estremi di avvenuta pubblicazione, si porgono distinti saluti.

IL DIRETTORE  
SOC FARMACIA  
(Dr.ssa Laura POGGI)



All.: n. 1

LP/mq

 REGIONE  
PIEMONTE

Gravellona Toce, 06/04/2016



OGGETTO: RICHIESTA DI TRASFERIMENTO LOCALI FARMACIA DI GRAVELLONA TOCE

La sottoscritta Dr.ssa Calderara Valentina nata a Borgomanero il 19/03/1984, iscritta all'Ordine Professionale della Provincia di Novara al n.2261, Direttrice della Farmacia denominata Farmacia di Gravellona Toce SNC

RICHIEDE

il trasferimento dei locali dalla sede attuale ubicata in via Marconi 81 Gravellona Toce presso la nuova sede in Gravellona Toce via Marconi civico da definirsi come da planimetria allegata.



In fede

A handwritten signature in black ink, appearing to read 'Valentina Calderara'.

ASL VCO  
0023110/16  
13/04/2016  
Comp.:12

825




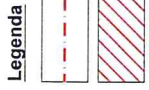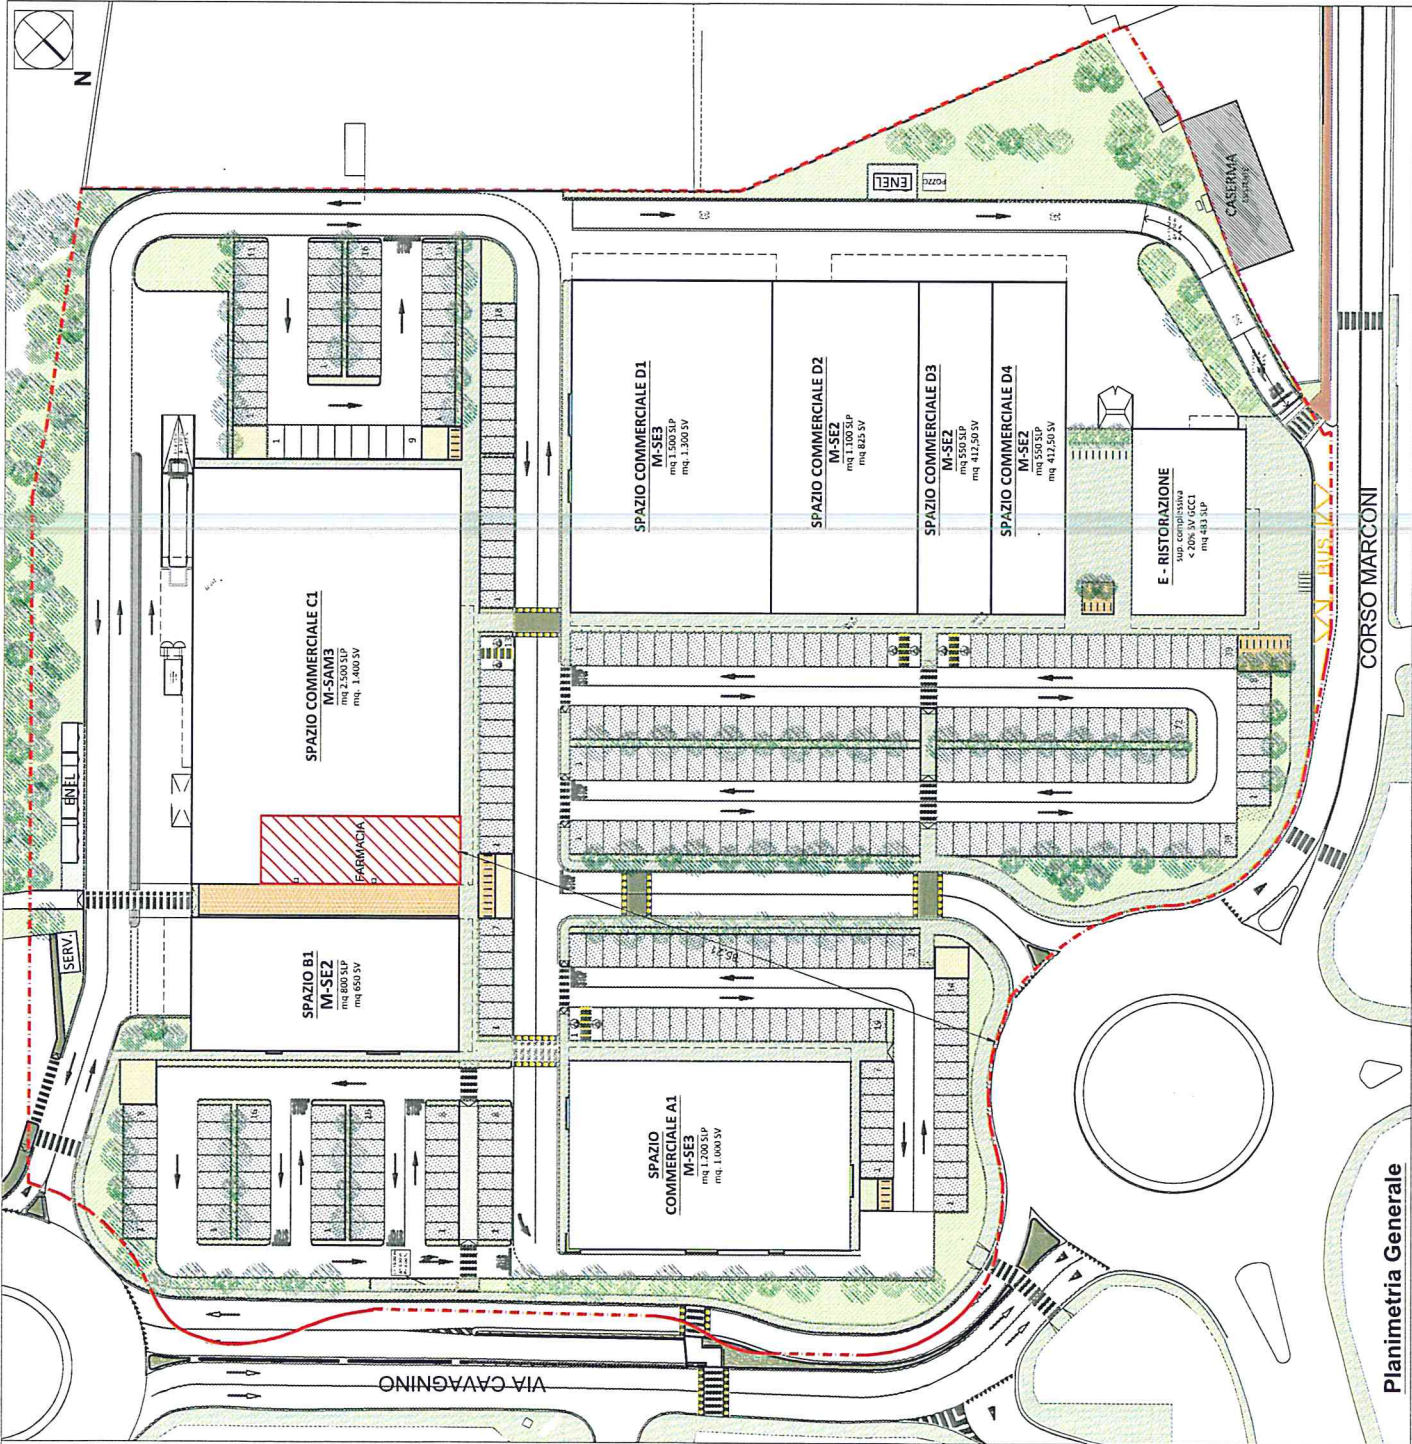

ESTRATTO CATASTALE



ESTRATTO PRGC

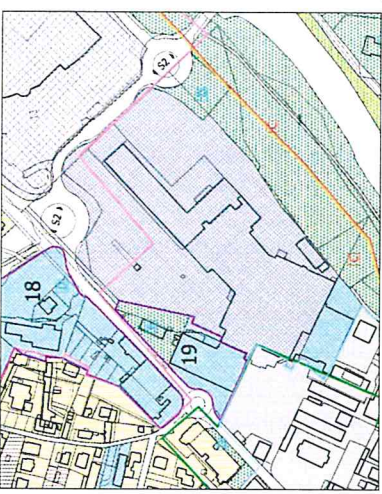

Il tecnico Technical designer

EV	DESCRIZIONE	DATA	GF	GF	DATA
00	Emissione per aut. posa in opera di progetto	28/02/2016			
CLIENTE <b>TECHBAU S.P.A.</b> PROGETTO <b>PROGETTO PER LA REALIZZAZIONE DI UN CENTRO COMMERCIALE SEQUENZIALE GCC1</b> LOCALITÀ <b>GRAVELLONA TOCE (VB)</b> TITOLO DOCUMENTO <b>PROGETTO PER LA REALIZZAZIONE DI UN CENTRO COMMERCIALE SEQUENZIALE GCC1</b>					
COMMISSIONE	NUMERO DDC	Doc. numero	Tipologia		
15007	AR001	GA	GA		
Sup. A	46C	REV	REV		
FORMATO	Sup. A2	SCALA	Sup. 1:500		
IT	IT	FOCUS	FOCUS		
1/1	1/1				

**Techbau**  
 Engineering & Construction

Planimetria Generale

La presente opera è proprietà intellettuale di Techbau Engineering & Construction S.p.A. e non può essere riprodotta o diffusa senza permesso scritto dalla Techbau Engineering & Construction S.p.A. All rights reserved. Techbau Engineering & Construction S.p.A. is the sole proprietor of the present work and its reproduction or distribution without written permission is prohibited.